





Фасад 1-10

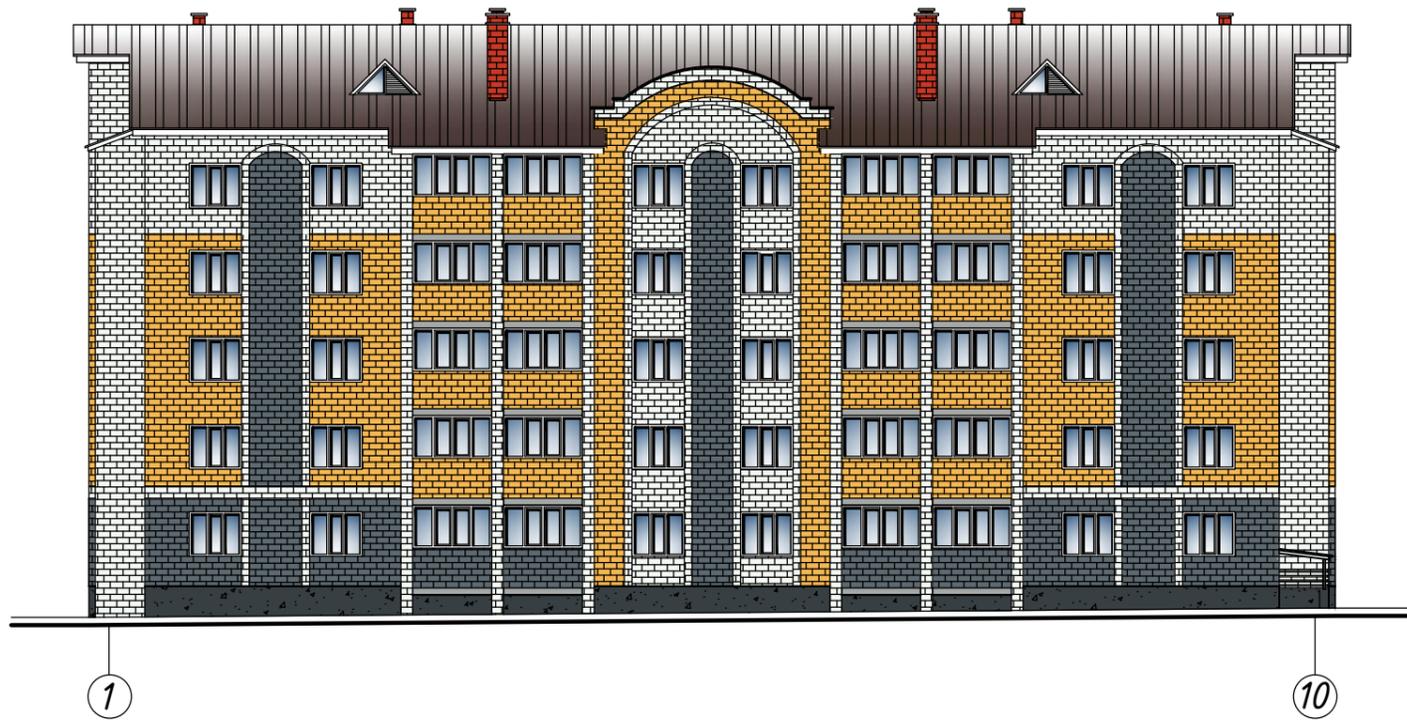

Фасад А-В

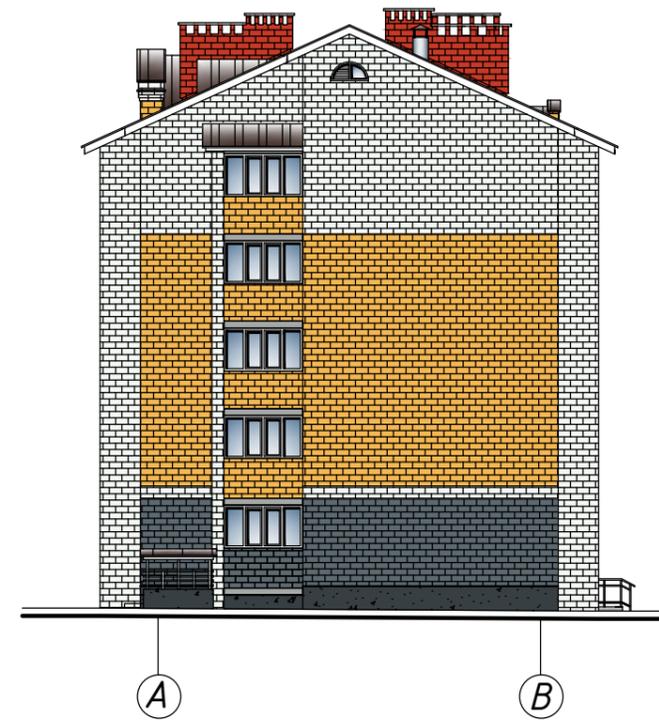

Условные обозначения

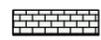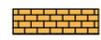-  Силикатный кирпич белого цвета
-  Силикатный кирпич желтого цвета
-  Красный лицевой кирпич
-  Силикатный кирпич серого цвета /RAL 7031/
-  Окрашенный профилированный лист /RAL 8017/
-  Кремнийорганическая эмаль КО-174 /RAL 7016/

1. Данный лист см. совместно с л. АС - 6, 22, 23

Инв. № подл. Подпись и дата. Взам. инв. №

						17-19 -АС			
						5-ти этажный 50-ти кв. жилой дом по пер. Северный поз. 2а в пос. Вурнары Вурнарского района Чувашской Республики			
Изм.	Кол.	Лист	№ док	Подпись	Дата		Стадия	Лист	Листов
Ген. дир.		Захаров					РП	4	
ГИП		Паркаев							
Нач.отд.		Кармазанова							
Зав.гр.		Хорькова							
Архитек.		Иванова							
Н. контр.		Шамсутдинова							
						Фасады 1-10; А-В /цветовое решение/		Проектный институт "Суварстройпроект"	